
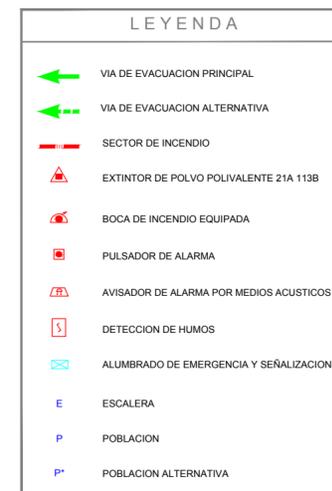
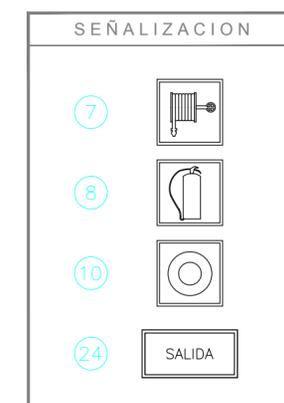
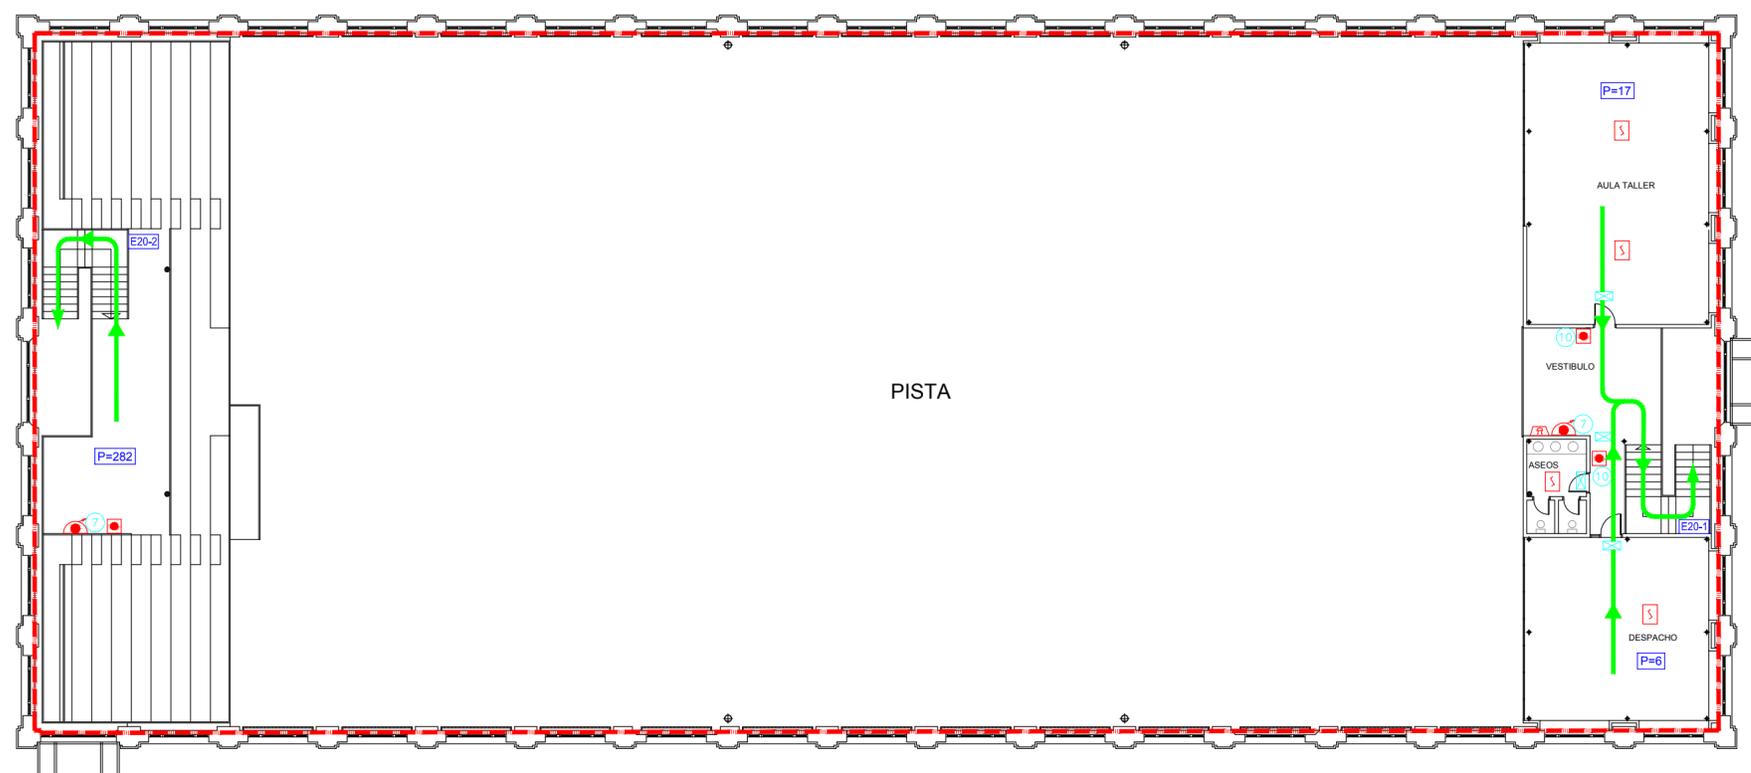


	DENOMINACION PLAN DE AUTOPROTECCIÓN EDIFICIO - 20 (PABELLÓN DEPORTIVO) PLANTA BAJA Y SOTANO	ESCALA: 1 / 200 DIBUJADO B. PRADAS ABRIL-14 COMPROB. A. GOMEZ ABRIL-14 APROBADO A. GOMEZ ABRIL-14
	CLIENTE UNIVERSIDAD DE CASTILLA-LA MANCHA FABRICA DE ARMAS DE TOLEDO	FIRMADO: A. GOMEZ PLANO Nº 20 REV. ACTUAL 0

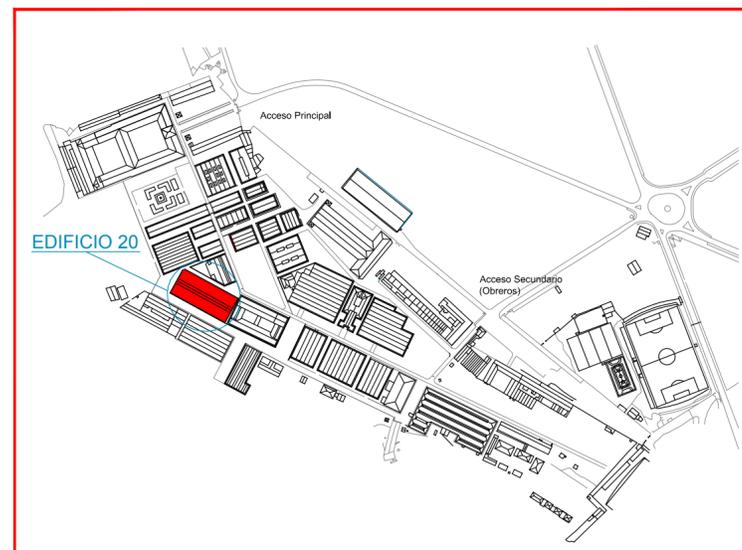

	DENOMINACION	PLAN DE AUTOPROTECCIÓN EDIFICIO - 20 (PABELLÓN DEPORTIVO) PLANTA PRIMERA	ESCALA: 1 / 200
	CLIENTE	 FABRICA DE ARMAS DE TOLEDO	DIBUJADO B. PRADAS ABRIL-14 COMPROB. A. GOMEZ ABRIL-14 APROBADO A. GOMEZ ABRIL-14
			FIRMADO A. GOMEZ PLANO Nº 21