

- Ⓟ BOCA DE RIEGO
- PUNTO DE REUNION EXTERIOR

**ACCESOS VALLADO:**

- SV-1: Acceso principal desde Avda. de los Alfares.
- SV-2: Acceso en el vallado desde rampa de evacuación.
- SV-3: Acceso en confluencia de Avda de los Alfares y Calle de la Fuensanta.
- SV-4 y SV-5: Acceso en vallado delimitador con Estadio Fuensanta (fachada sur).


**SALIDAS DE POLIDEPORTIVO:**

- S-1: Acceso Principal del edificio (fachada oeste).
- S-2: Acceso de entrada maquilnaria (fachada sur).

SE-1: Salida de emergencia desde pasillo de bloque oeste a fachada norte.  
 SE-2 y SE-3: Salidas de emergencia desde gradas publico (fachada norte).  
 SE-4: Salida de emergencia desde pasillo de bloque oeste a fachada sur.

	<b>DENOMINACION</b> PLAN DE AUTOPROTECCIÓN PLANO DE EMPLAZAMIENTO		<b>ESCALA:</b> S / E	
	<b>CLIENTE</b>  UNIVERSIDAD DE CASTILLA-LA MANCHA PABELLÓN POLIDEPORTIVO UNIVERSITARIO LUIS YUFIERA RECUENCO Avenida de los Alfares, s/n - CUENCA		DIBUJADO: E. PINOJA JUNIO-09 COMPROBADO: R. MORENO JUNIO-09 APROBADO: A. GOMEZ JUNIO-09	SUSTITUYE A: SUSTITUIDO POR: PLANO Nº <div style="font-size: 24pt; font-weight: bold;">02</div>

REV. ACTUAL

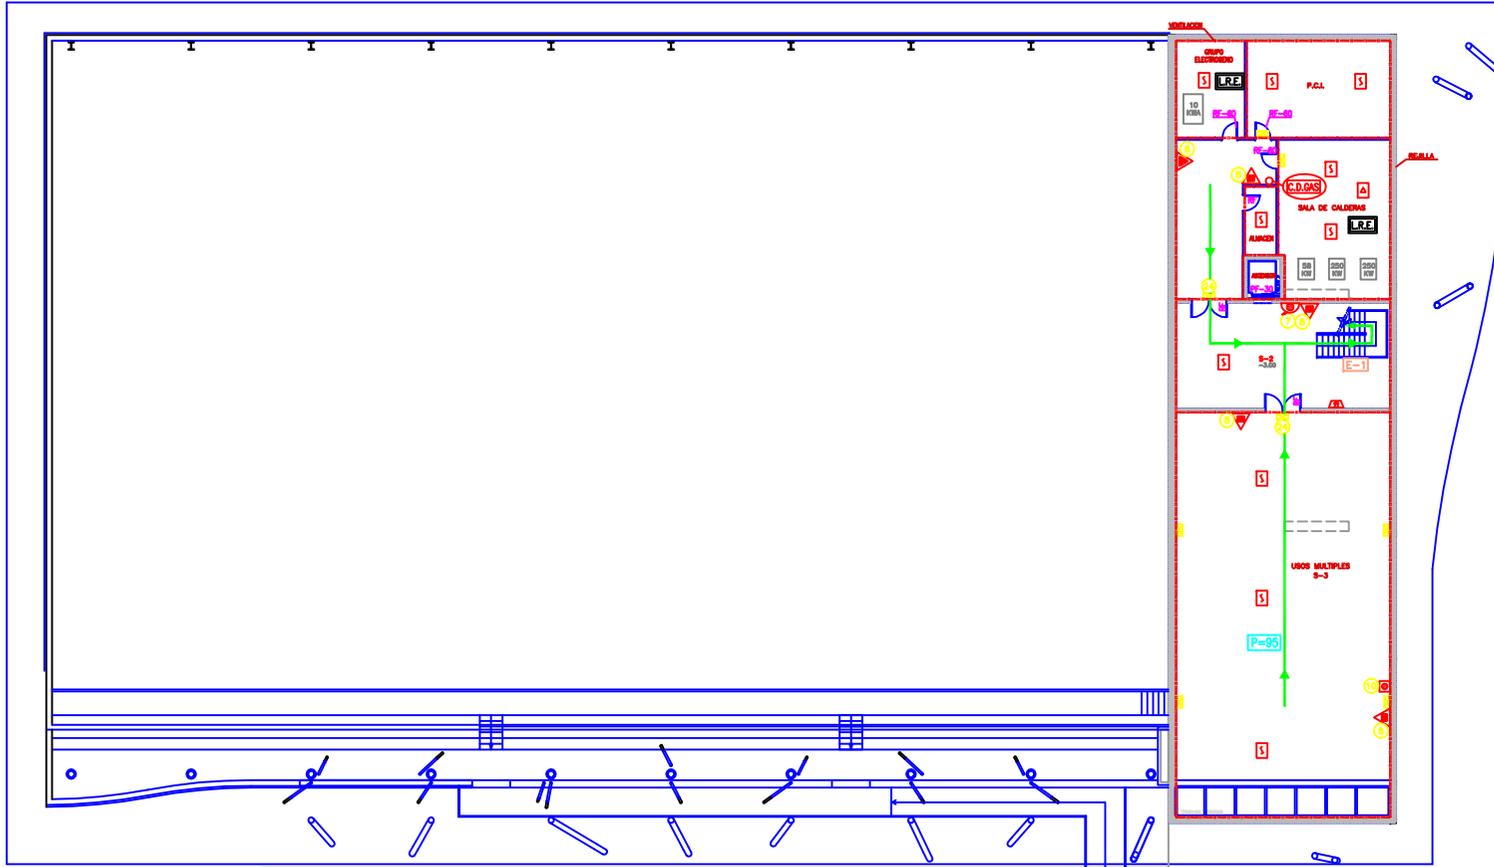



**LEYENDA**

- VIA DE EVACUACION PRINCIPAL
- VIA DE EVACUACION ALTERNATIVA
- SECTOR DE INCENDIO
- EXTINTOR DE POLVO POLIVALENTE EFICACIA 21A 144B
- EXTINTOR DE CO2 EFICACIA 88B
- BOCA DE INCENDIO EQUIPADA DE 25mm #
- PULSADOR DE ALARMA
- DETECTOR DE GASES
- DETECTOR DE HUMOS
- CENTRAL DE DETECCION DE GAS
- AVISADOR DE ALARMA POR MEDIOS ACUSTICOS
- ALUMBRADO DE EMERGENCIA Y SEÑALIZACION
- RESISTENCIA AL FUEGO
- PARALLAMAS 30 MINUTOS
- SALIDA DE RECINTO
- ESCALERA
- POBLACION
- L.R.E. LOCAL RIESGO ESPECIAL

**SEÑALIZACION**


	<b>PLAN DE AUTOPROTECCIÓN</b> <b>PLANTA SOTANO</b>	ESCALA: 1 / 200								
	<b>CLIENTE</b>  PABELLÓN POLIDEPORTIVO UNIVERSITARIO LUIS YUFERA RECUENGO Avenida de los Alfares, s/n - CUENCA	<table border="1" style="width: 100%; border-collapse: collapse;"> <tr> <td style="font-size: 8px;">DISEÑO</td> <td style="font-size: 8px;">E. FERRAS</td> <td style="font-size: 8px;">JUN-09</td> </tr> <tr> <td style="font-size: 8px;">COMPROBADO</td> <td style="font-size: 8px;">E. BORDO</td> <td style="font-size: 8px;">JUN-09</td> </tr> <tr> <td style="font-size: 8px;">APROBADO</td> <td style="font-size: 8px;">A. GOMEZ</td> <td style="font-size: 8px;">JUN-09</td> </tr> </table>	DISEÑO	E. FERRAS	JUN-09	COMPROBADO	E. BORDO	JUN-09	APROBADO	A. GOMEZ
DISEÑO	E. FERRAS	JUN-09								
COMPROBADO	E. BORDO	JUN-09								
APROBADO	A. GOMEZ	JUN-09								
SUSTITUIDO POR: <table border="1" style="width: 100%; border-collapse: collapse;"> <tr> <td style="font-size: 8px;">PLANO Nº</td> <td style="font-size: 8px;">REV. ACTUAL</td> </tr> <tr> <td style="text-align: center; font-size: 24px;">03</td> <td style="text-align: center; font-size: 24px;">10</td> </tr> </table>		PLANO Nº	REV. ACTUAL	03	10	SUSTITUIDO A:				
PLANO Nº	REV. ACTUAL									
03	10									



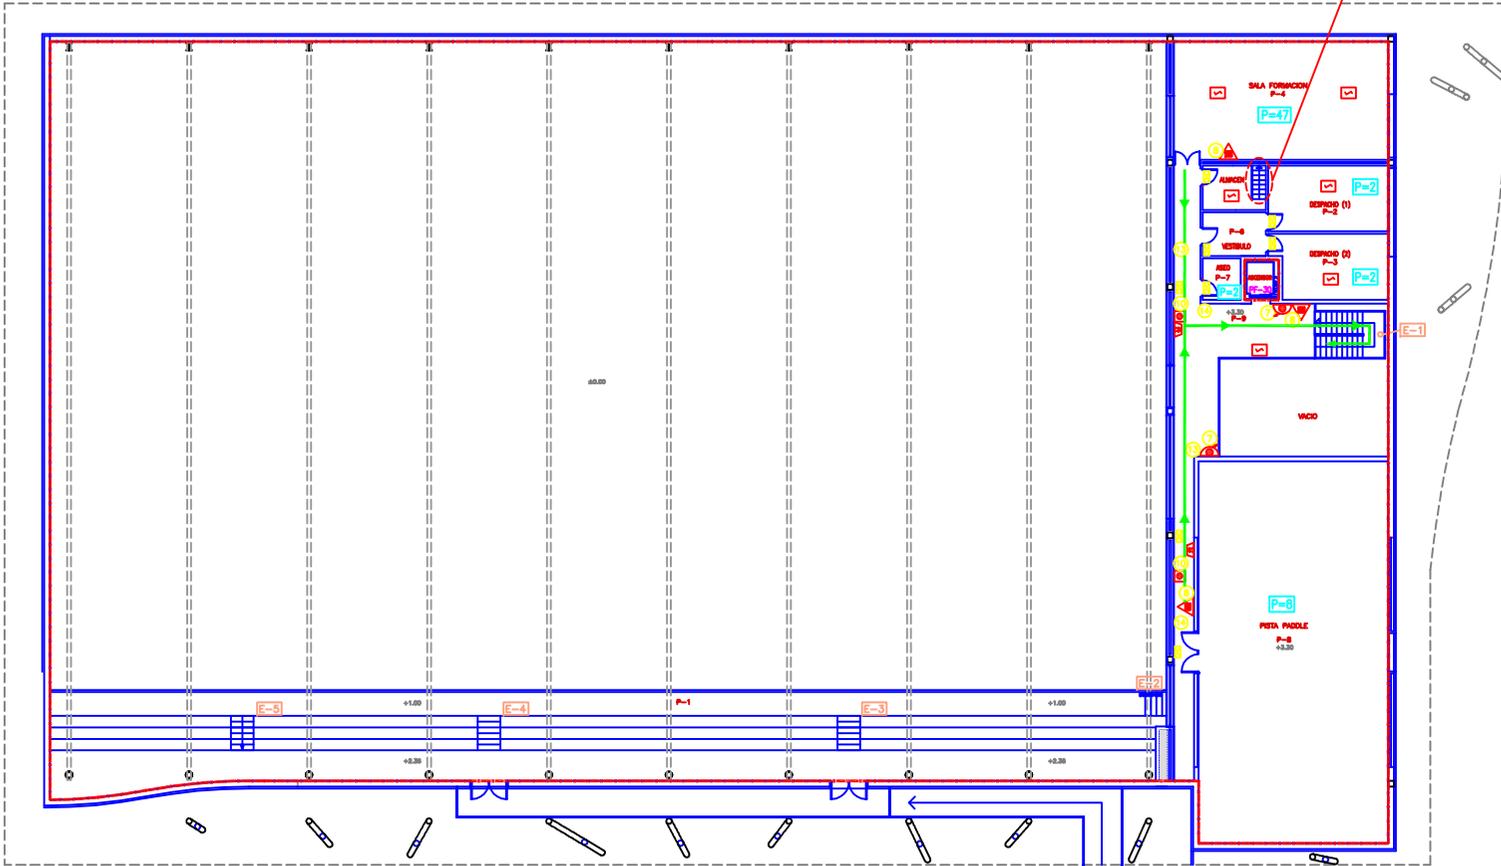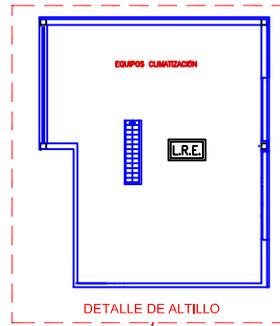

**LEYENDA**

- VIA DE EVACUACION PRINCIPAL
- VIA DE EVACUACION ALTERNATIVA
- SECTOR DE INCENDIO
- EXTINTOR DE POLVO POLVALENTE EFICACIA 21A 144B
- BOCA DE INCENDIO EQUIPADA DE 25mm ø
- PULSADOR DE ALARMA
- DETECTOR DE HUMOS
- AVISADOR DE ALARMA POR MEDIOS ACUSTICOS
- ALUMBRADO DE EMERGENCIA Y SEÑALIZACION
- BARRA ANTIPANICO
- PARALLAMAS 30 MINUTOS
- ESCALERA
- POBLACION
- LOCAL RIESGO ESPECIAL

**SEÑALIZACION**


	<b>PLAN DE AUTOPROTECCIÓN</b> <b>PLANTA PRIMERA</b>	ESCALA: 1 / 200 DISEÑO: B. FERRAS JUN-09 COMPROBADO: R. BORDO JUN-09 APROBADO: A. GOMEZ JUN-09
	CLIENTE: UNIVERSIDAD DE CASTILLA-LA MANCHA PABELLÓN POLIDEPORTIVO UNIVERSITARIO LUIS YUFERA RECUENGO Avenida de los Alfáres, s/n - CUENCA	SUSTITUIÓ A: SUSTITUIDO POR: PLANO Nº: 05 REV. ACTUAL: