



PLANTA SEMISOTANO

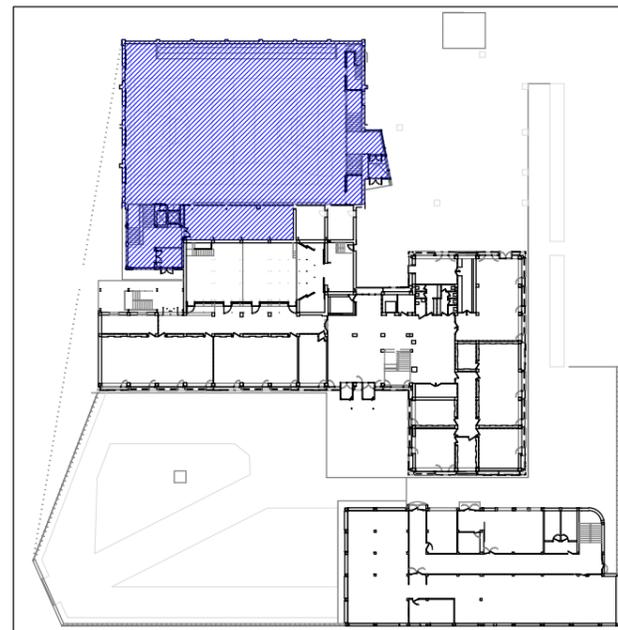

PLANTA SITUACIÓN E: 1/1.000

| LEYENDA EVACUACIÓN | |
|--------------------|--|
| | RECORRIDO DE EVACUACIÓN |
| | RECORRIDO DE EVACUACIÓN ALTERNATIVO |
| | SALIDA DE EDIFICIO |
| | SALIDA DE PLANTA |
| | ESCALERA DE EVACUACIÓN |
| | LONGITUD RECORRIDO DE EVACUACIÓN HASTA SE-00 |
| | LONGITUD RECORRIDO DE EVACUACIÓN HASTA SP-00 |
| | Nº DE PERSONAS A EVACUAR |



| | | | |
|----------------|--|---|------------|
| ACTIVIDAD: | FACULTAD DE EDUCACIÓN CIUDAD REAL | | |
| EMPLAZAMIENTO: | Ronda de Calatrava, 3 C.P. 13071 Ciudad Real | | |
| PLANO: | Evacuación, planta semisótano | ESCALA: | A3 - 1/150 |
| TÉCNICO: | M ^a Teresa Romero Lozano | FECHA: | ENERO 2023 |
| PROPIEDAD: | UNIVERSIDAD DE CASTILLA LA MANCHA | REVISIÓN: | 0 |
| LA PROPIEDAD: | Universidad de Castilla-La Mancha CAMPUS DE EXCELENCIA INTERNACIONAL | ACTUALIZACIÓN: | 0 |
| TÉCNICO: | | PLANO Nº: | E-1 |
| | | INGENIERÍA LEGAL PLANNING C/ Ferraz 28, 2º izq. 28008 - Madrid Tif. 91 758 68 50, Fax: 91 541 60 35 Email: planes@legalplanning.eu | |

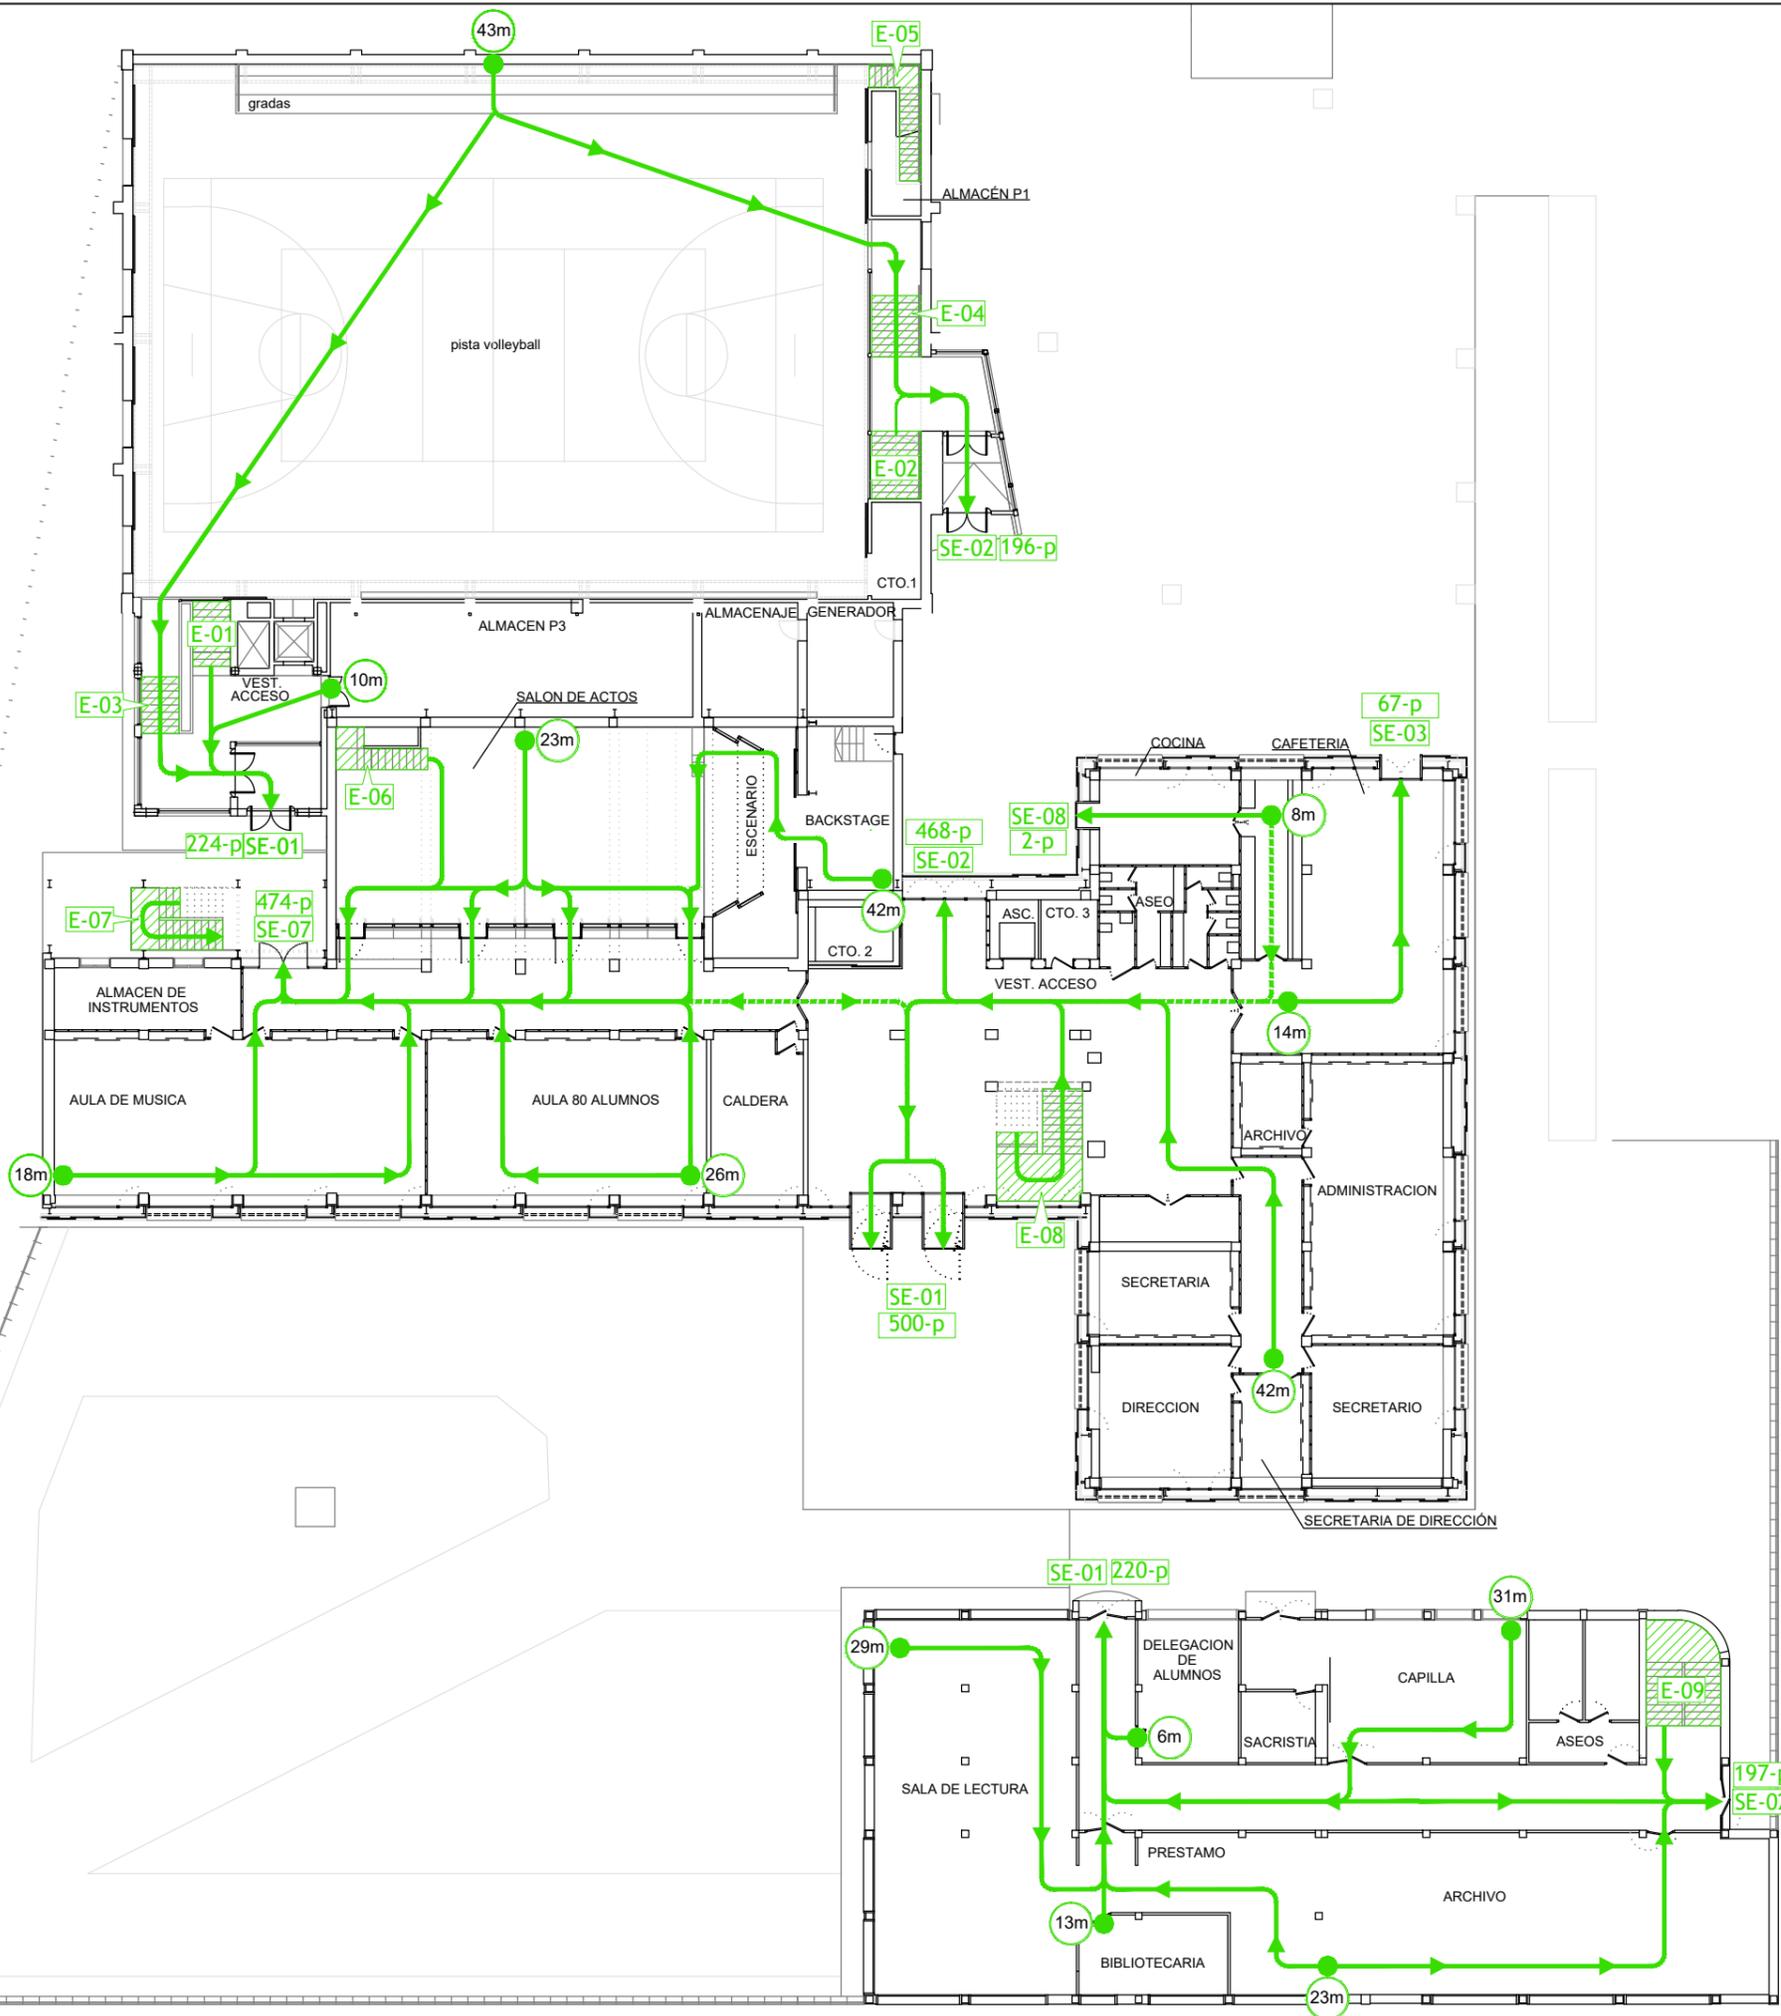

| LEYENDA EVACUACIÓN | |
|--------------------|--|
| | RECORRIDO DE EVACUACIÓN |
| | RECORRIDO DE EVACUACIÓN ALTERNATIVO |
| | SALIDA DE EDIFICIO |
| | SALIDA DE PLANTA |
| | ESCALERA DE EVACUACIÓN |
| | LONGITUD RECORRIDO DE EVACUACIÓN HASTA SE-00 |
| | LONGITUD RECORRIDO DE EVACUACIÓN HASTA SP-00 |
| | Nº DE PERSONAS A EVACUAR |


| | | | |
|----------------|--|---|------------|
| ACTIVIDAD: | FACULTAD DE EDUCACIÓN CIUDAD REAL | | |
| EMPLAZAMIENTO: | Ronda de Calatrava, 3 C.P. 13071 Ciudad Real | | |
| PLANO: | Evacuación, planta baja | ESCALA: | A3 - 1/300 |
| TÉCNICO: | M ^a Teresa Romero Lozano | FECHA: | ENERO 2023 |
| PROPIEDAD: | UNIVERSIDAD DE CASTILLA LA MANCHA | REVISIÓN: | 0 |
| LA PROPIEDAD: | | ACTUALIZACIÓN: | 0 |
| TÉCNICO: | | | |
| | | PLANO Nº: | E-2 |
| | | INGENIERÍA LEGAL PLANNING C/ Ferraz 28, 2º izq. 28008 - Madrid Tlf. 91 758 68 50, Fax: 91 541 60 35 Email: planes@legalplanning.eu | |

PLANTA BAJA

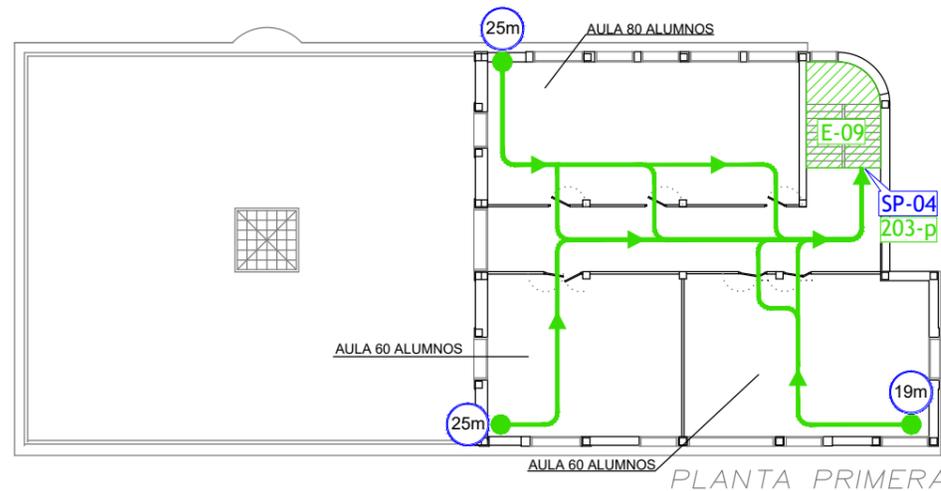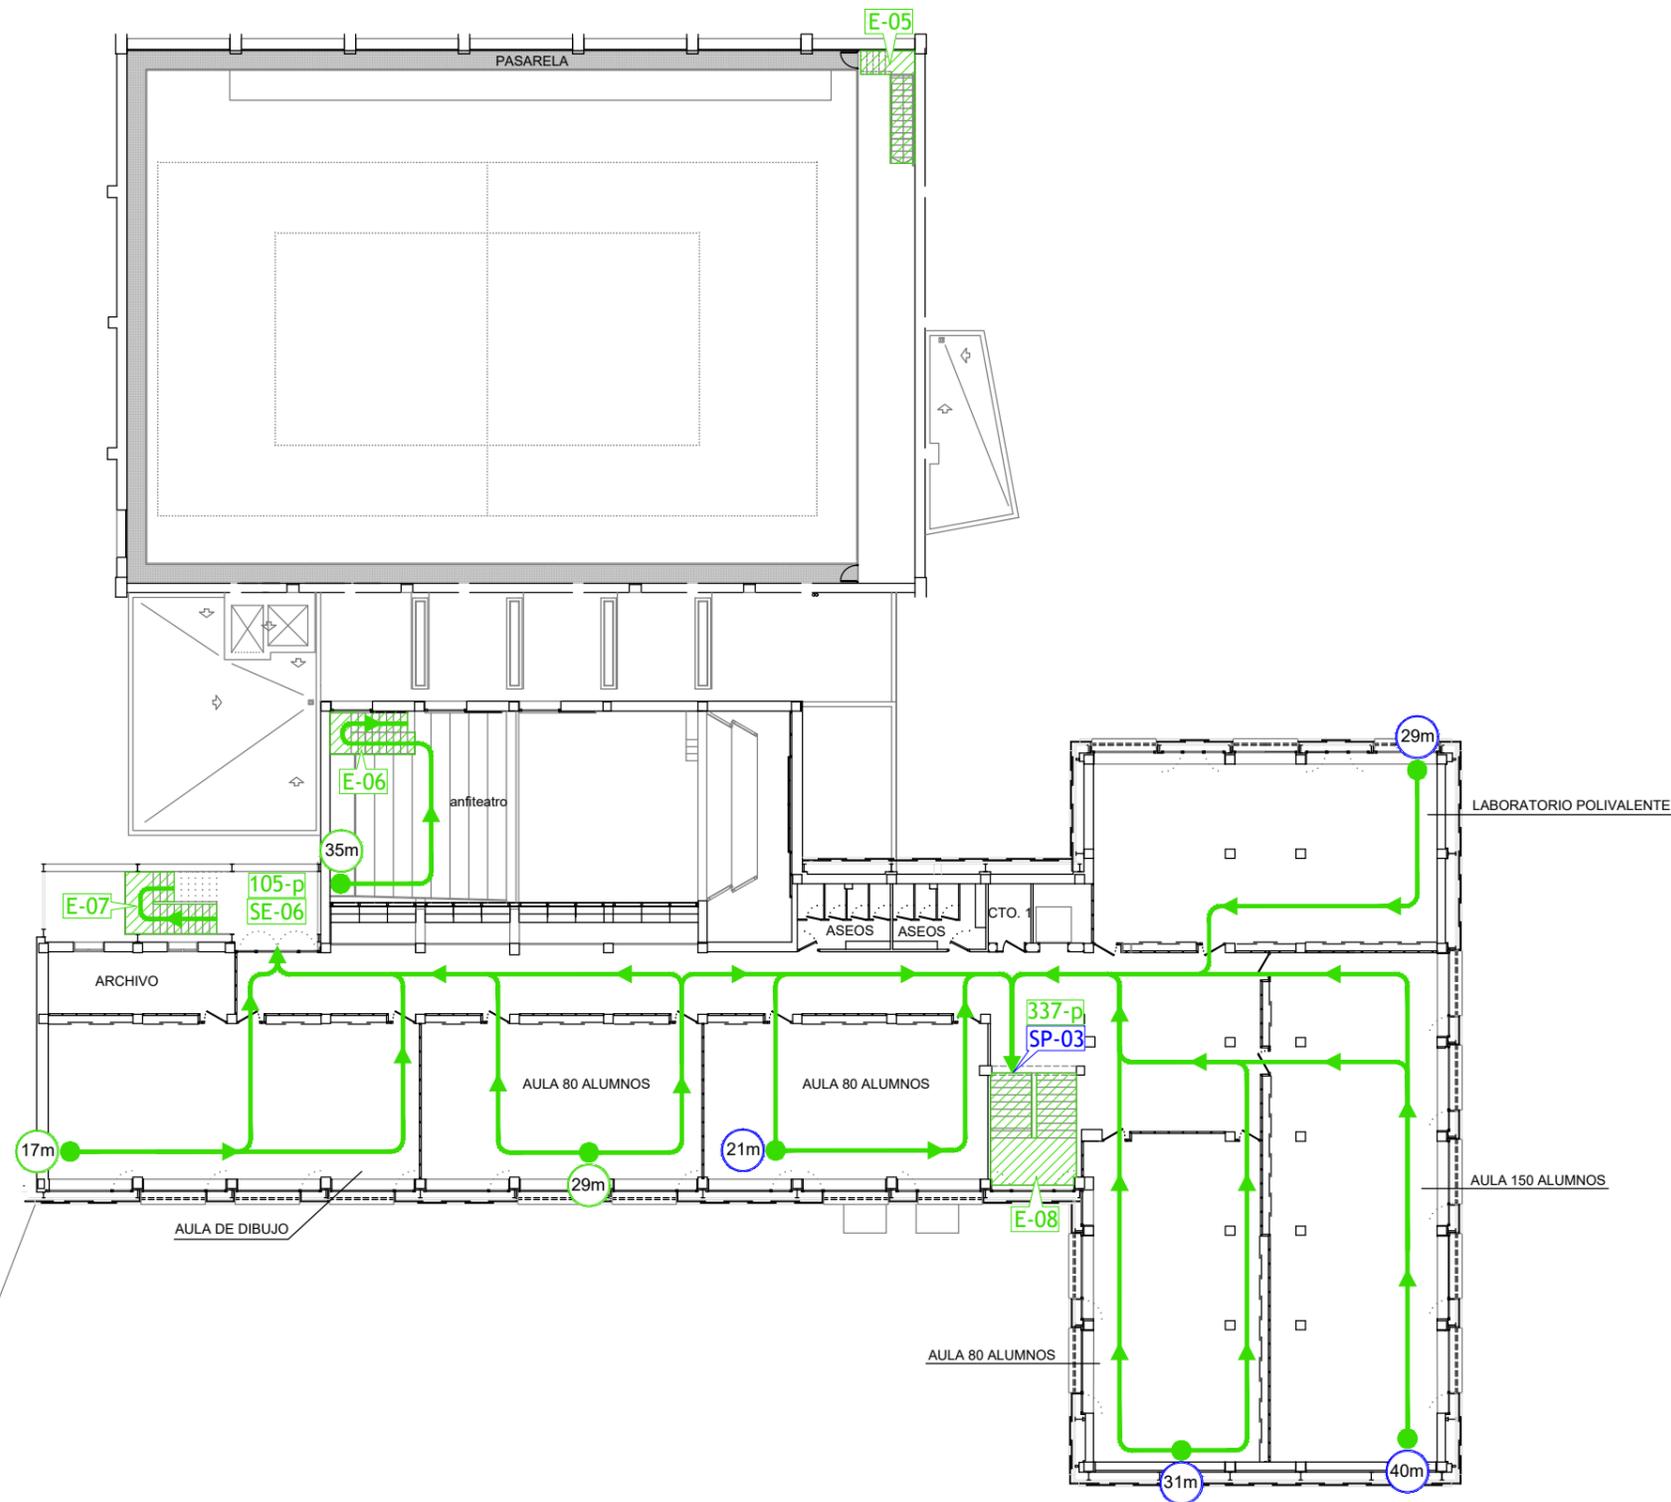


| LEYENDA EVACUACIÓN | |
|--------------------|--|
| | RECORRIDO DE EVACUACIÓN |
| | RECORRIDO DE EVACUACIÓN ALTERNATIVO |
| | SALIDA DE EDIFICIO |
| | SALIDA DE PLANTA |
| | ESCALERA DE EVACUACIÓN |
| | LONGITUD RECORRIDO DE EVACUACIÓN HASTA SE-00 |
| | LONGITUD RECORRIDO DE EVACUACIÓN HASTA SP-00 |
| | Nº DE PERSONAS A EVACUAR |

| | | | |
|----------------|--|---|------------|
| ACTIVIDAD: | FACULTAD DE EDUCACIÓN CIUDAD REAL | | |
| EMPLAZAMIENTO: | Ronda de Calatrava, 3 C.P. 13071 Ciudad Real | | |
| PLANO: | Evacuación, planta primera | ESCALA: | A3 - 1/300 |
| TÉCNICO: | M ^a Teresa Romero Lozano | FECHA: | ENERO 2023 |
| PROPIEDAD: | UNIVERSIDAD DE CASTILLA LA MANCHA | REVISIÓN: | 0 |
| LA PROPIEDAD: | | ACTUALIZACIÓN: | 0 |
| TÉCNICO: | | | |
| | | PLANO Nº: | E-3 |
| | | INGENIERÍA LEGAL PLANNING C/ Ferraz 28, 2º izq. 28008 - Madrid Tlf. 91 758 68 50, Fax: 91 541 60 35 Email: planes@legalplanning.eu | |

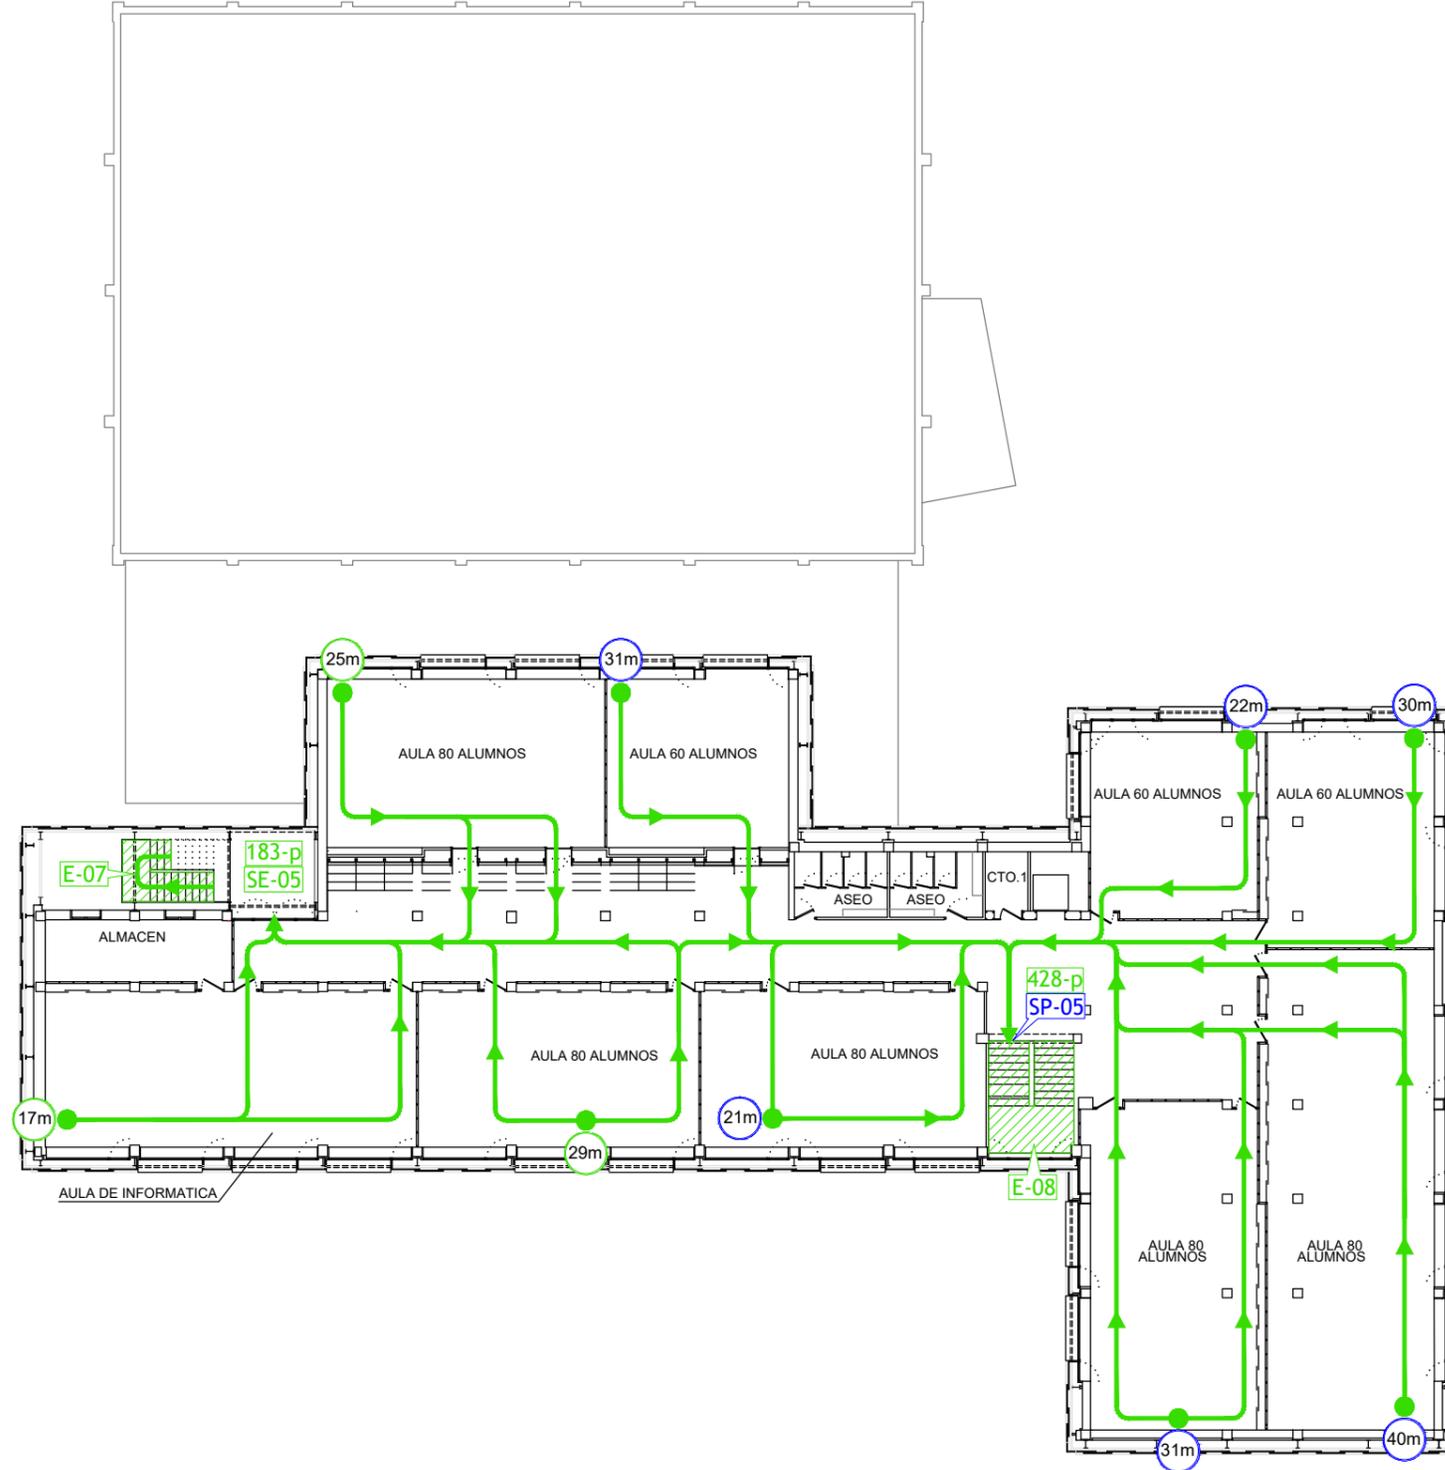

| LEYENDA EVACUACIÓN | |
|--------------------|--|
| | RECORRIDO DE EVACUACIÓN |
| | RECORRIDO DE EVACUACIÓN ALTERNATIVO |
| | SALIDA DE EDIFICIO |
| | SALIDA DE PLANTA |
| | ESCALERA DE EVACUACIÓN |
| | LONGITUD RECORRIDO DE EVACUACIÓN HASTA SE-00 |
| | LONGITUD RECORRIDO DE EVACUACIÓN HASTA SP-00 |
| | Nº DE PERSONAS A EVACUAR |


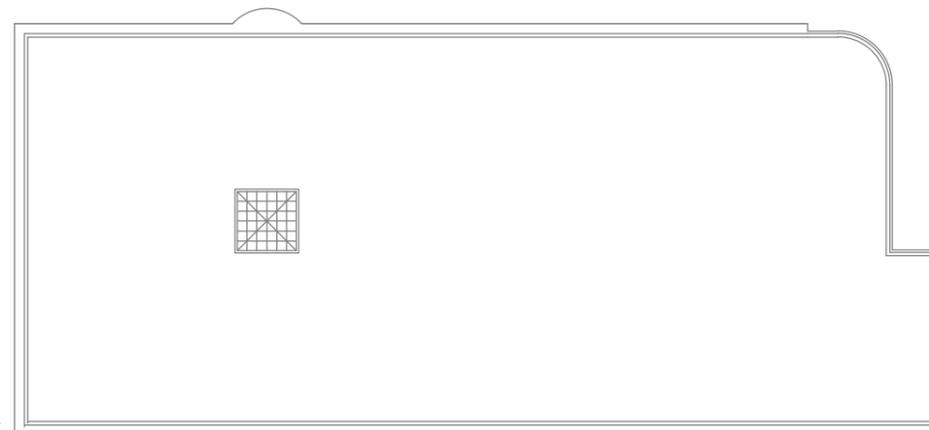


PLANTA SEGUNDA

| | | | |
|----------------|--|---|------------|
| ACTIVIDAD: | FACULTAD DE EDUCACIÓN CIUDAD REAL | | |
| EMPLAZAMIENTO: | Ronda de Calatrava, 3 C.P. 13071 Ciudad Real | | |
| PLANO: | Evacuación, planta segunda | ESCALA: | A3 - 1/300 |
| TÉCNICO: | M ^a Teresa Romero Lozano | FECHA: | ENERO 2023 |
| PROPIEDAD: | UNIVERSIDAD DE CASTILLA LA MANCHA | REVISIÓN: | 0 |
| LA PROPIEDAD: | | ACTUALIZACIÓN: | 0 |
| TÉCNICO: | | | |
| | | PLANO Nº: | E-4 |
| | | INGENIERÍA LEGAL PLANNING C/ Ferraz 28, 2º izq. 28008 - Madrid Tlf. 91 758 68 50, Fax: 91 541 60 35 Email: planes@legalplanning.eu | |



| LEYENDA EVACUACIÓN | |
|--------------------|--|
| | RECORRIDO DE EVACUACIÓN |
| | RECORRIDO DE EVACUACIÓN ALTERNATIVO |
| | SALIDA DE EDIFICIO |
| | SALIDA DE PLANTA |
| | ESCALERA DE EVACUACIÓN |
| | LONGITUD RECORRIDO DE EVACUACIÓN HASTA SE-00 |
| | LONGITUD RECORRIDO DE EVACUACIÓN HASTA SP-00 |
| | Nº DE PERSONAS A EVACUAR |

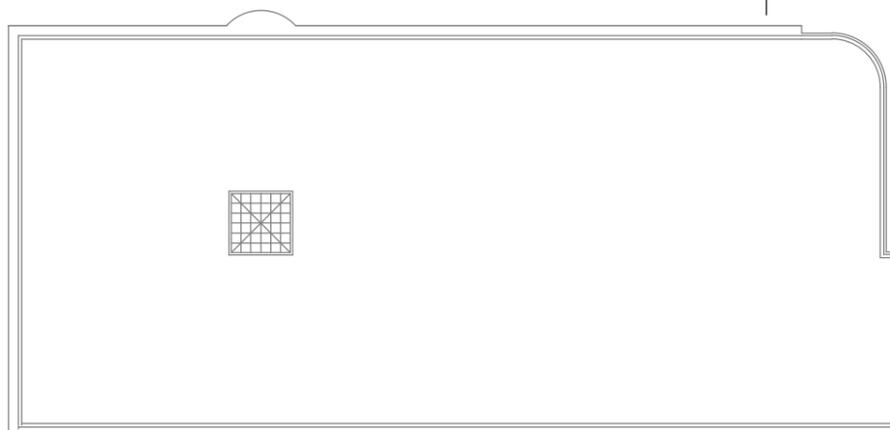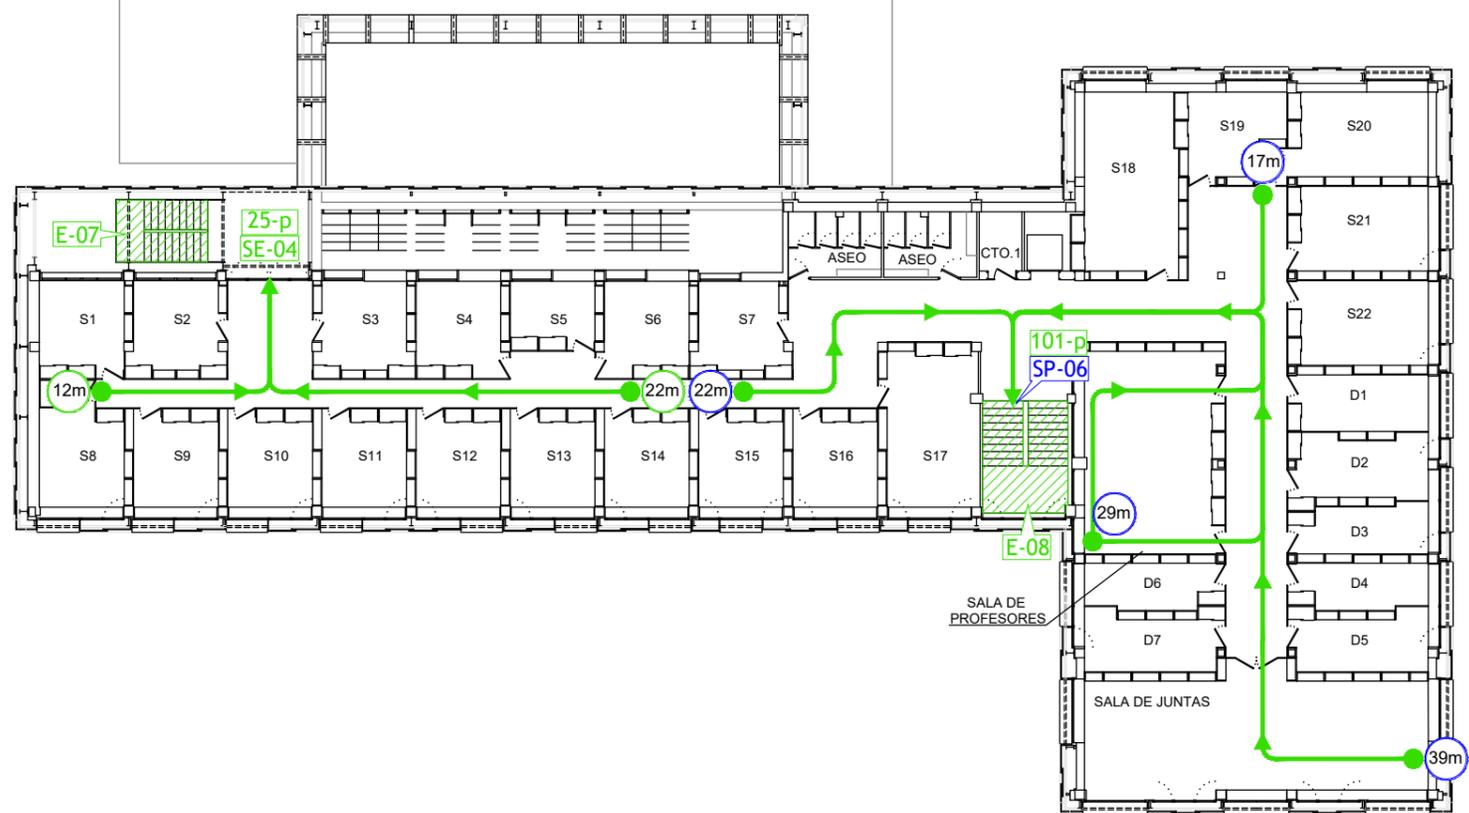

| | | | |
|----------------|--|----------------|------------|
| ACTIVIDAD: | FACULTAD DE EDUCACIÓN CIUDAD REAL | | |
| EMPLAZAMIENTO: | Ronda de Calatrava, 3 C.P. 13071 Ciudad Real | | |
| PLANO: | Evacuación, planta tercera | ESCALA: | A3 - 1/300 |
| TÉCNICO: | M ^a Teresa Romero Lozano | FECHA: | ENERO 2023 |
| PROPIEDAD: | UNIVERSIDAD DE CASTILLA LA MANCHA | REVISIÓN: | 0 |
| LA PROPIEDAD: | | ACTUALIZACIÓN: | 0 |
| TÉCNICO: | | | |
| | | PLANO Nº: | E-5 |



INGENIERÍA LEGAL PLANNING
 C/ Ferraz 28, 2º izq. 28008 - Madrid
 Tlf. 91 758 68 50, Fax: 91 541 60 35
 Email: planes@legalplanning.eu