


LEYENDA:

	EMPLAZAMIENTO
	HOSPITALES
	BOMBEROS

	DENOMINACION	ESCALA: S / E	
	PLAN DE AUTOPROTECCIÓN PLANO DE SITUACIÓN		DIBUJADO B. PRADAS ABRIL-14 COMPROB. A. GOMEZ ABRIL-14 APROBADO A. GOMEZ ABRIL-14
CLIENTE		 FIRMADO: A. GOMEZ	
	FABRICA DE ARMAS DE TOLEDO	PLANO Nº 01	REV. ACTUAL 0

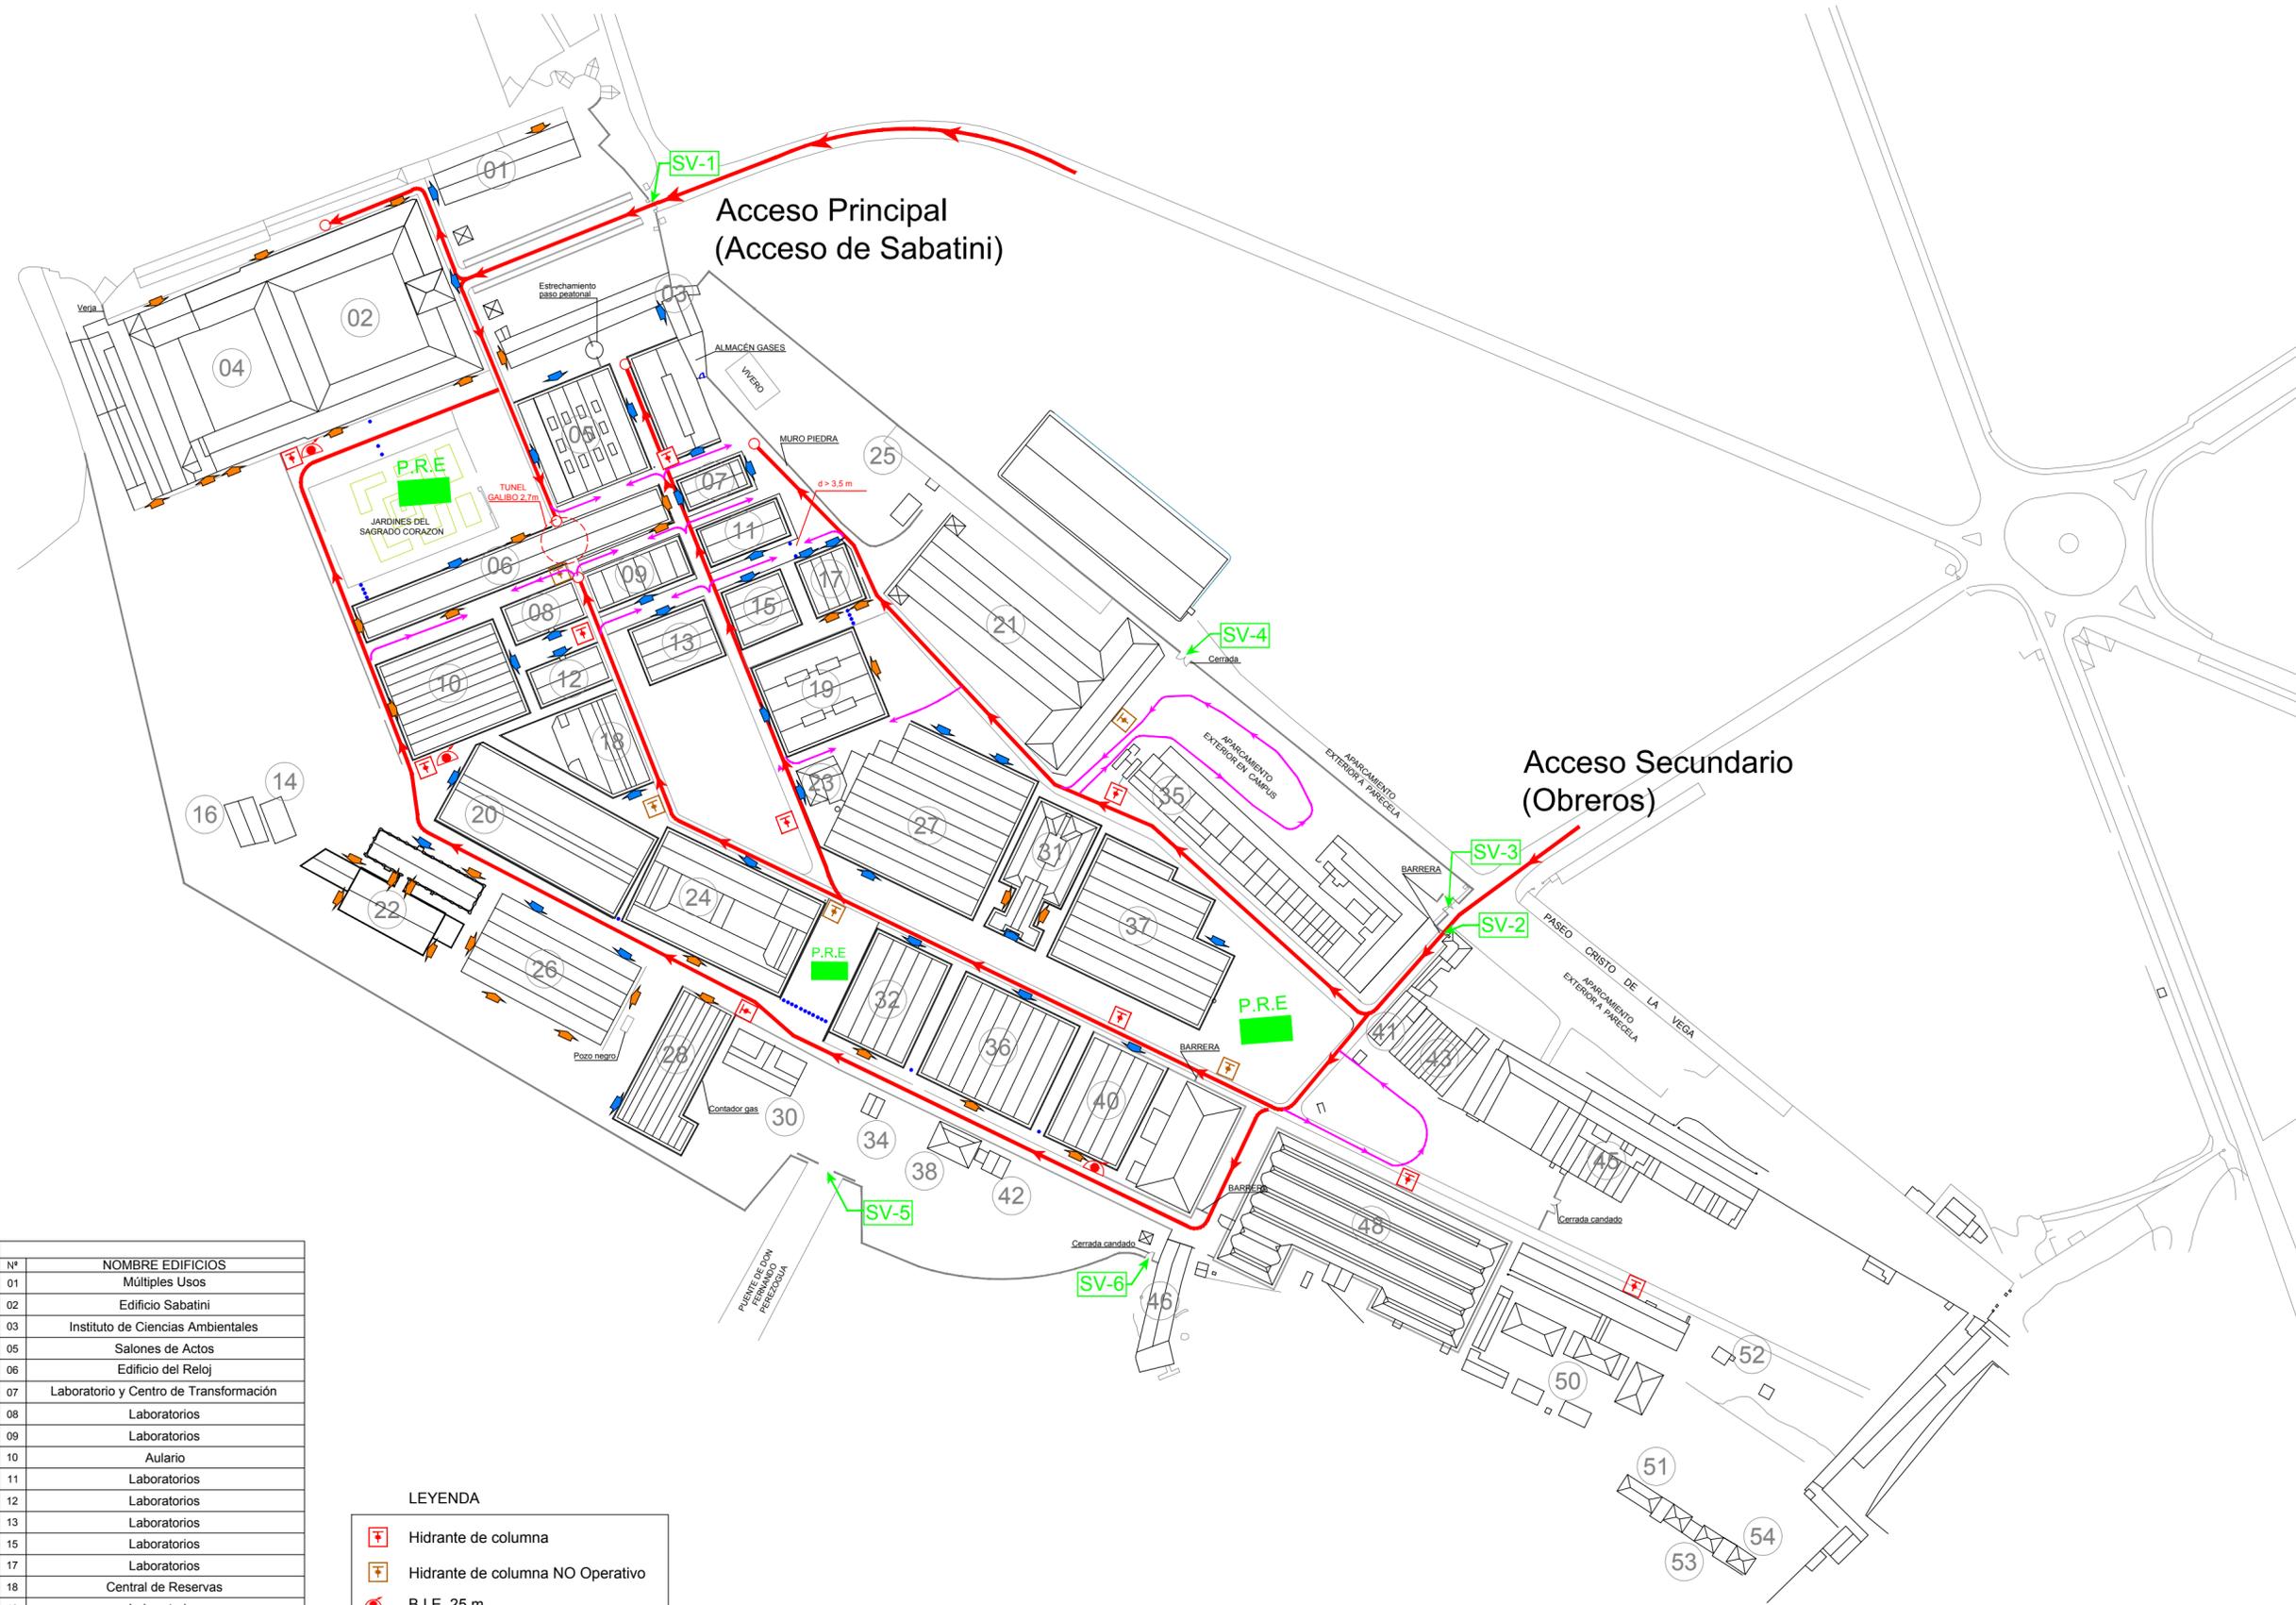

Nº	NOMBRE EDIFICIOS
01	Múltiples Usos
02	Edificio Sabatini
03	Instituto de Ciencias Ambientales
05	Salones de Actos
06	Edificio del Reloj
07	Laboratorio y Centro de Transformación
08	Laboratorios
09	Laboratorios
10	Aulario
11	Laboratorios
12	Laboratorios
13	Laboratorios
15	Laboratorios
17	Laboratorios
18	Central de Reservas
19	Laboratorios
20	Pabellón Deportivo
22	Módulo Acuático
23	OGI
24	Aulario
26	EDAR (usado para laboratorios)
27	Biblioteca Laboratorios de enfermería y fisioterapia
28	Central Térmica
31	Despachos
32	Aulario
36	Facultad de educación
40	Facultad de educación

LEYENDA

	Hidrante de columna
	Hidrante de columna NO Operativo
	B.I.E. 25 m
	Punto de Reunión Exterior
	Vías Principales Ayudas Exteriores
	Vías Secundarias Ayudas Exteriores
	Bolardos cierre de calle
	Numero Edificio
	Acceso principal a edificio
	Acceso secundario



DENOMINACIÓN		ESCALA: S / E	
PLAN DE AUTOPROTECCIÓN PLANO DE EMPLAZAMIENTO Y ACCESIBILIDAD		DIBUJADO	B. PRADAS ABRIL-14
		COMPROB.	A. GOMEZ ABRIL-14
CLIENTE		APROBADO	A. GOMEZ ABRIL-14
 UNIVERSIDAD DE CASTILLA-LA MANCHA FABRICA DE ARMAS DE TOLEDO		 FIRMADO: A. GOMEZ PLANO Nº	
		REV. ACTUAL 02	